Calcolo della larghezza dell'anta scorrevole singola - schema A

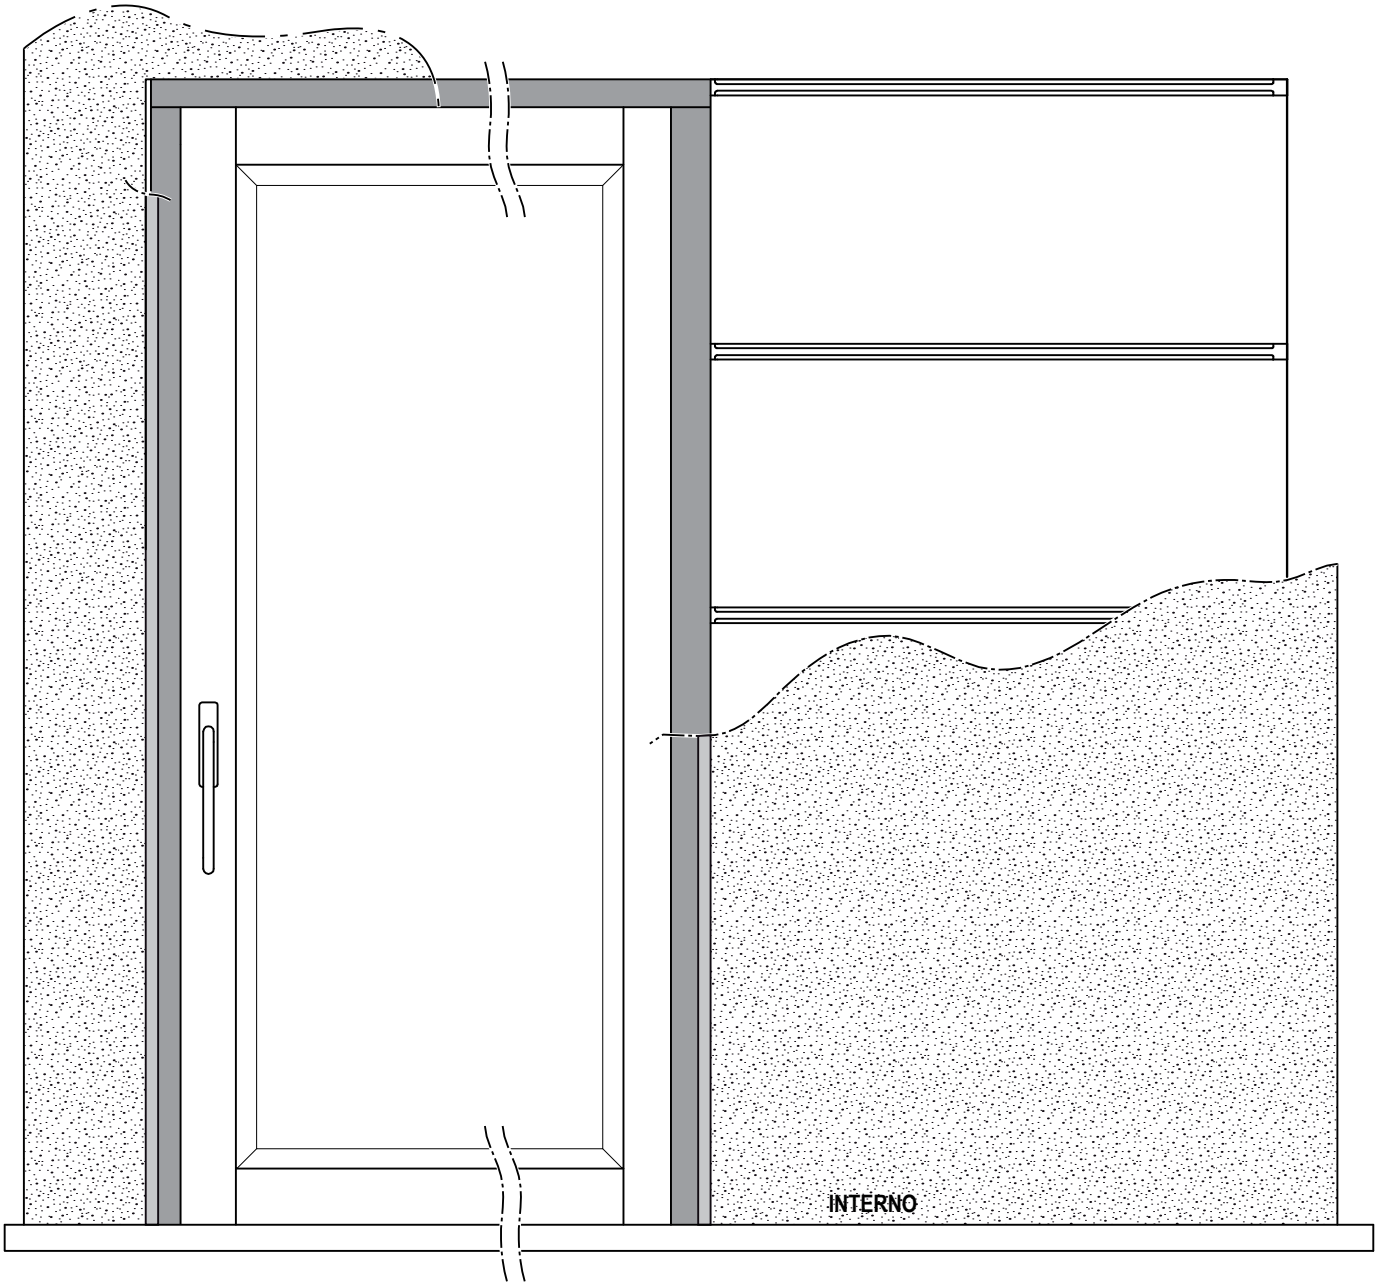

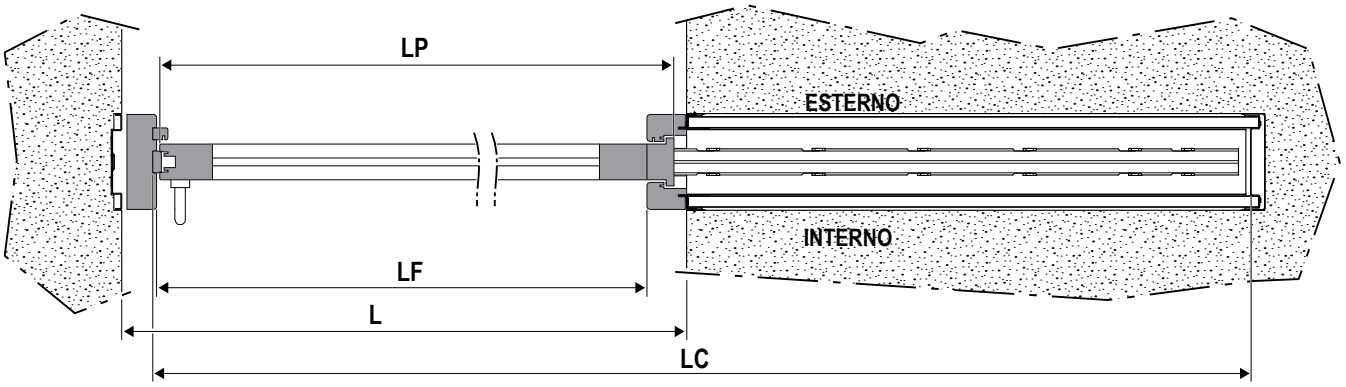

LP = L - 95 mm
LF = L - 141 mm

LB minimo = 740 mm

LP = Larghezza Anta
L = Larghezza luce foro (luce architettonica)
LF = Luce finita

Calcolo dell'altezza delle ante scorrevoli - schemi A ed E

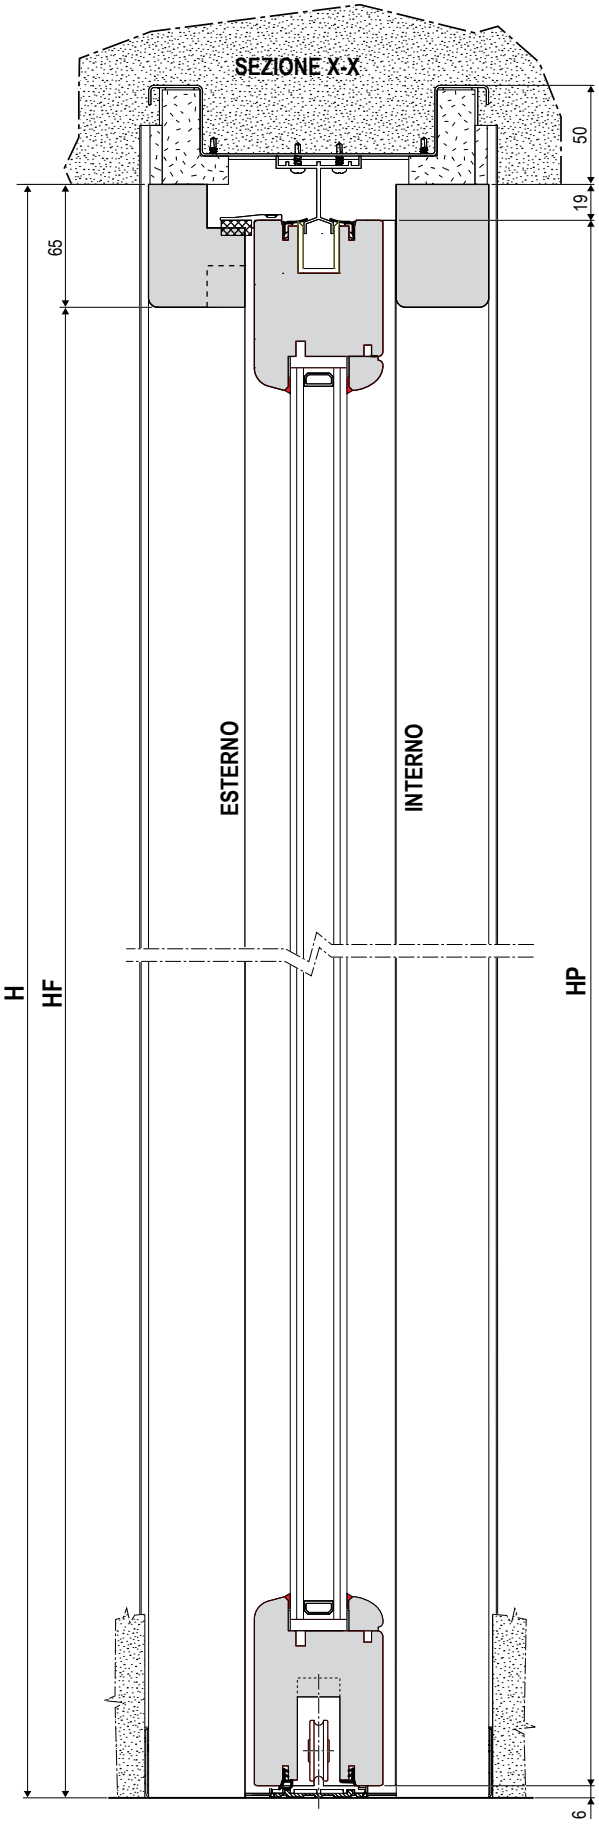

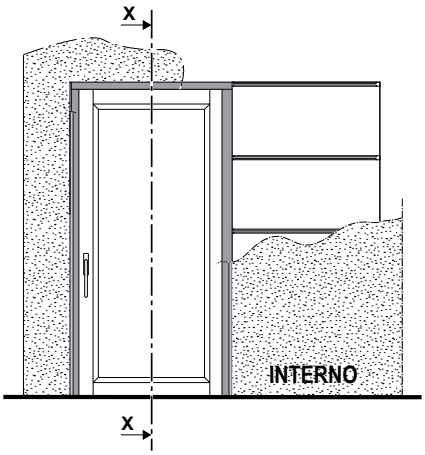

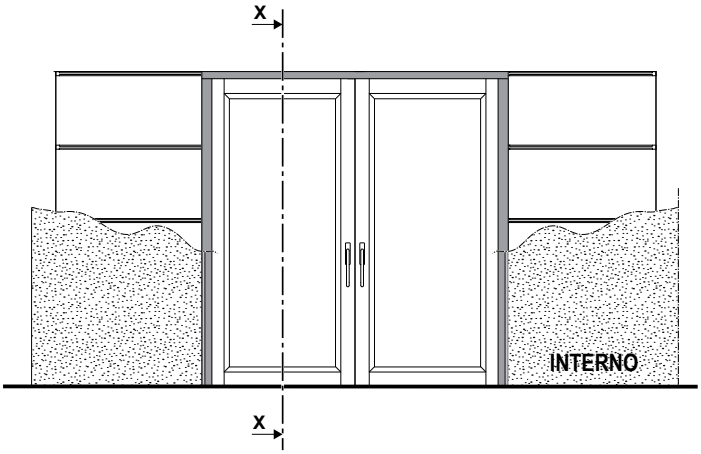

HP = Altezza Anta
H = Altezza luce foro (luce architettonica)
HF = Altezza finita

HP = H - 25 mm
HF = H - 65 mm

Sezione orizzontale nodo lato serratura

Scala 1:2

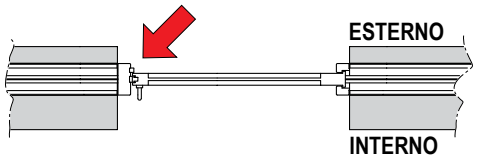

PARTICOLARE NODO SUPERIORE TELAIO

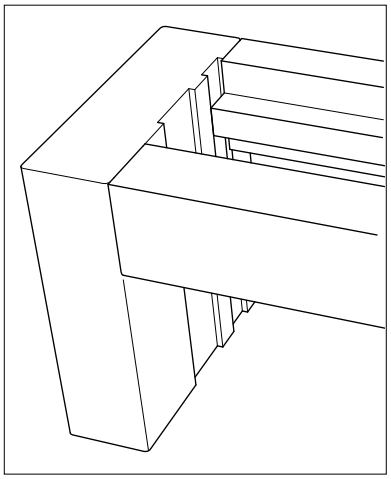

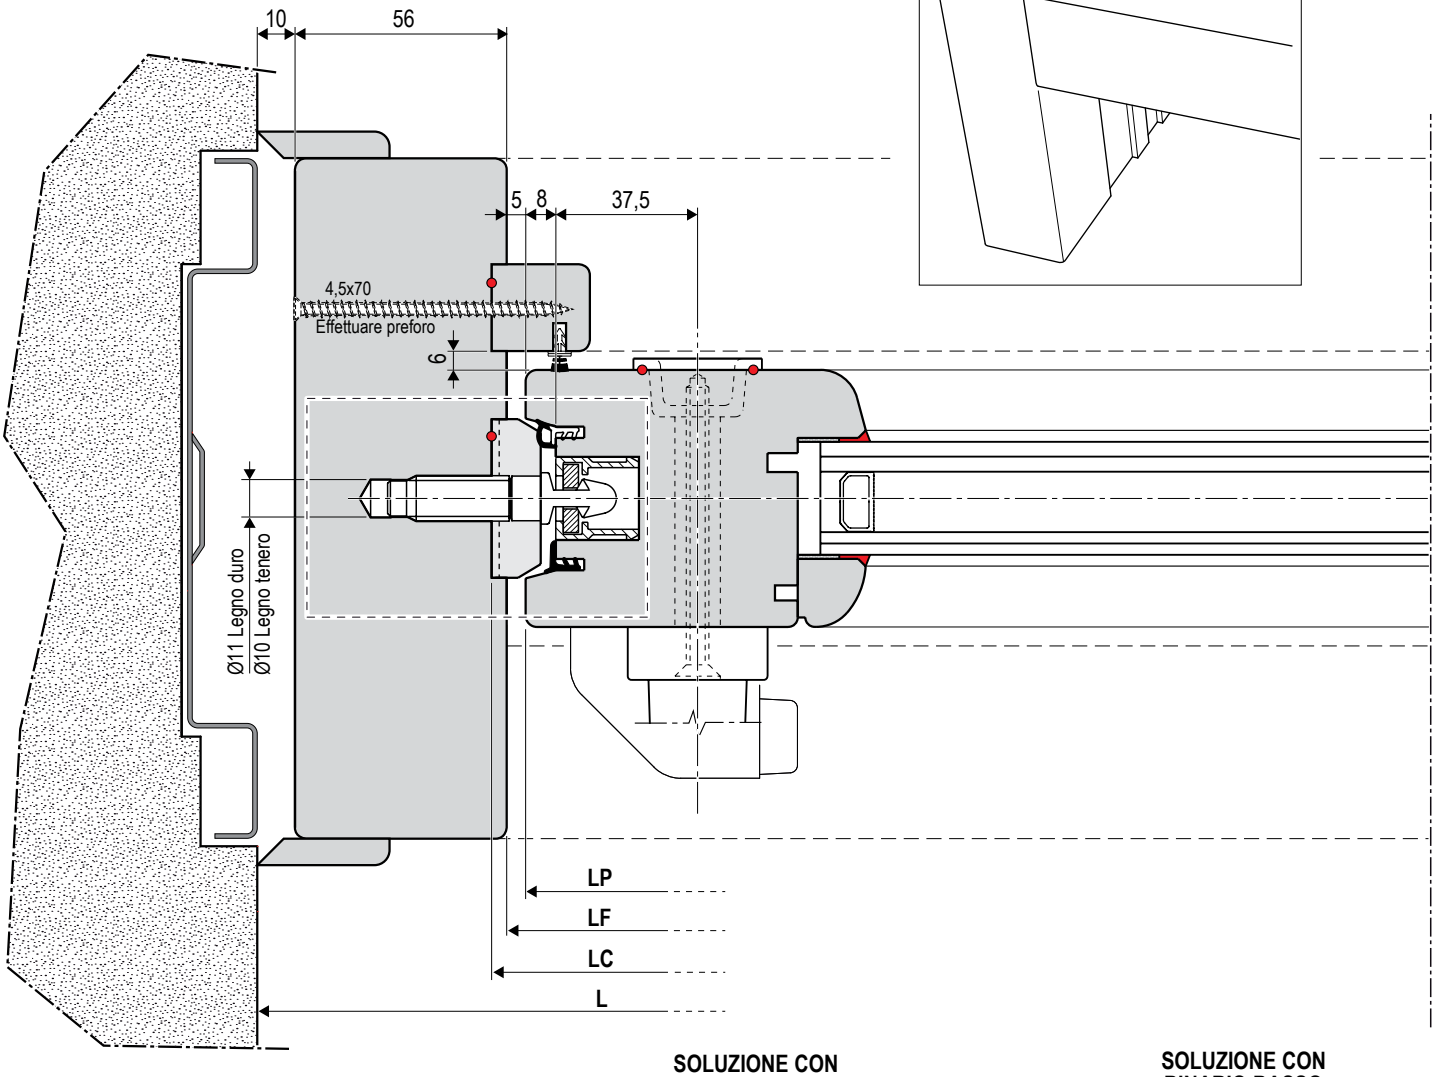

SOLUZIONE CON BINARIO ALTO

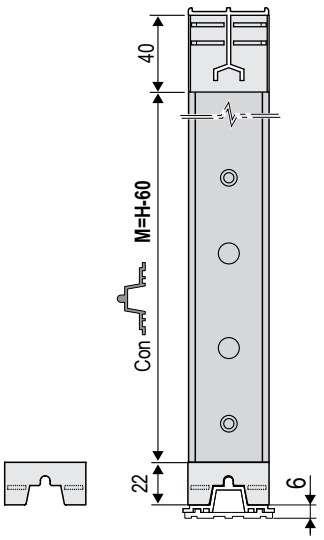

SOLUZIONE CON BINARIO BASSO

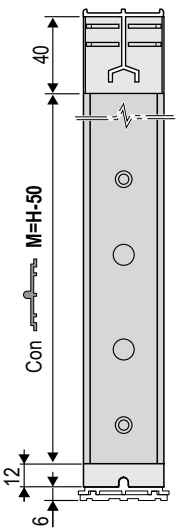
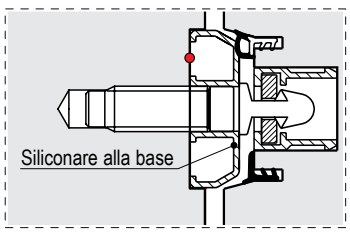
SOLUZIONE ALTERNATIVA CON PROFILO DI CHIUSURA PORTAPERNI IN ALLUMINIO